


Система для навешивания
сантехнического оборудования на
стены, весом до 150 кг/м стены

C234

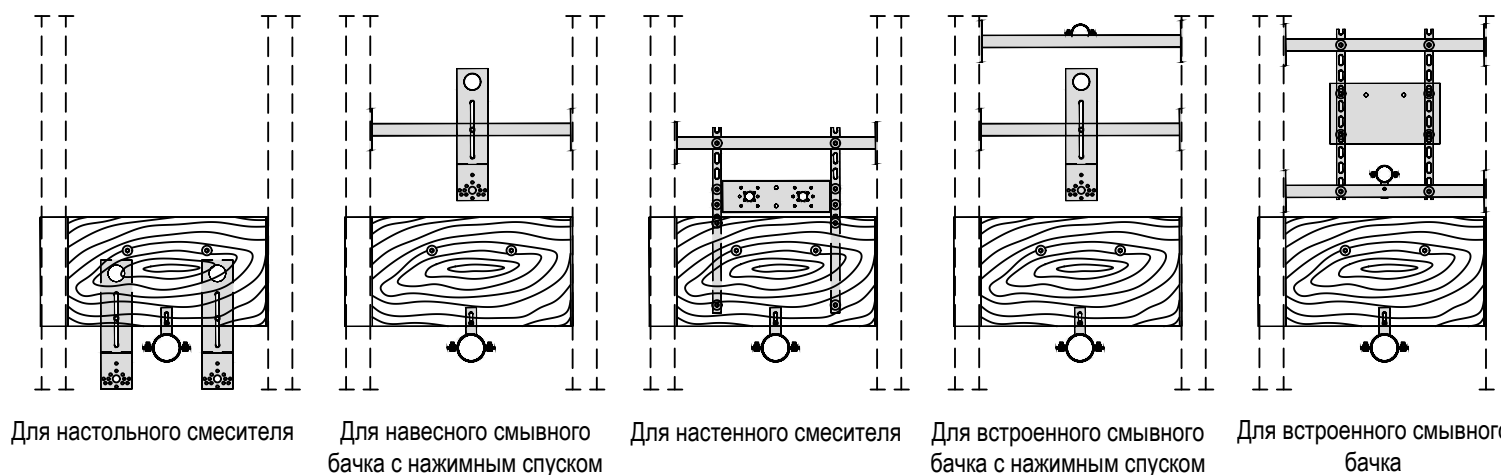

монтажные принадлежности



(Комплектные системы КНАУФ. "Перегородки поэлементной сборки из гипсоволокнистых листов (КНАУФ-суперлистов) на металлическом и деревянном каркасе для жилых, общественных и производственных зданий".

Альбом рабочих чертежей. Серия 1.031.9-3.10)